


大道具搬入口
搬入口シャッター
高さ 5m
幅 3m50cm

* 松羽目と6バトンとの間 約10cm
() はバトンの長さ

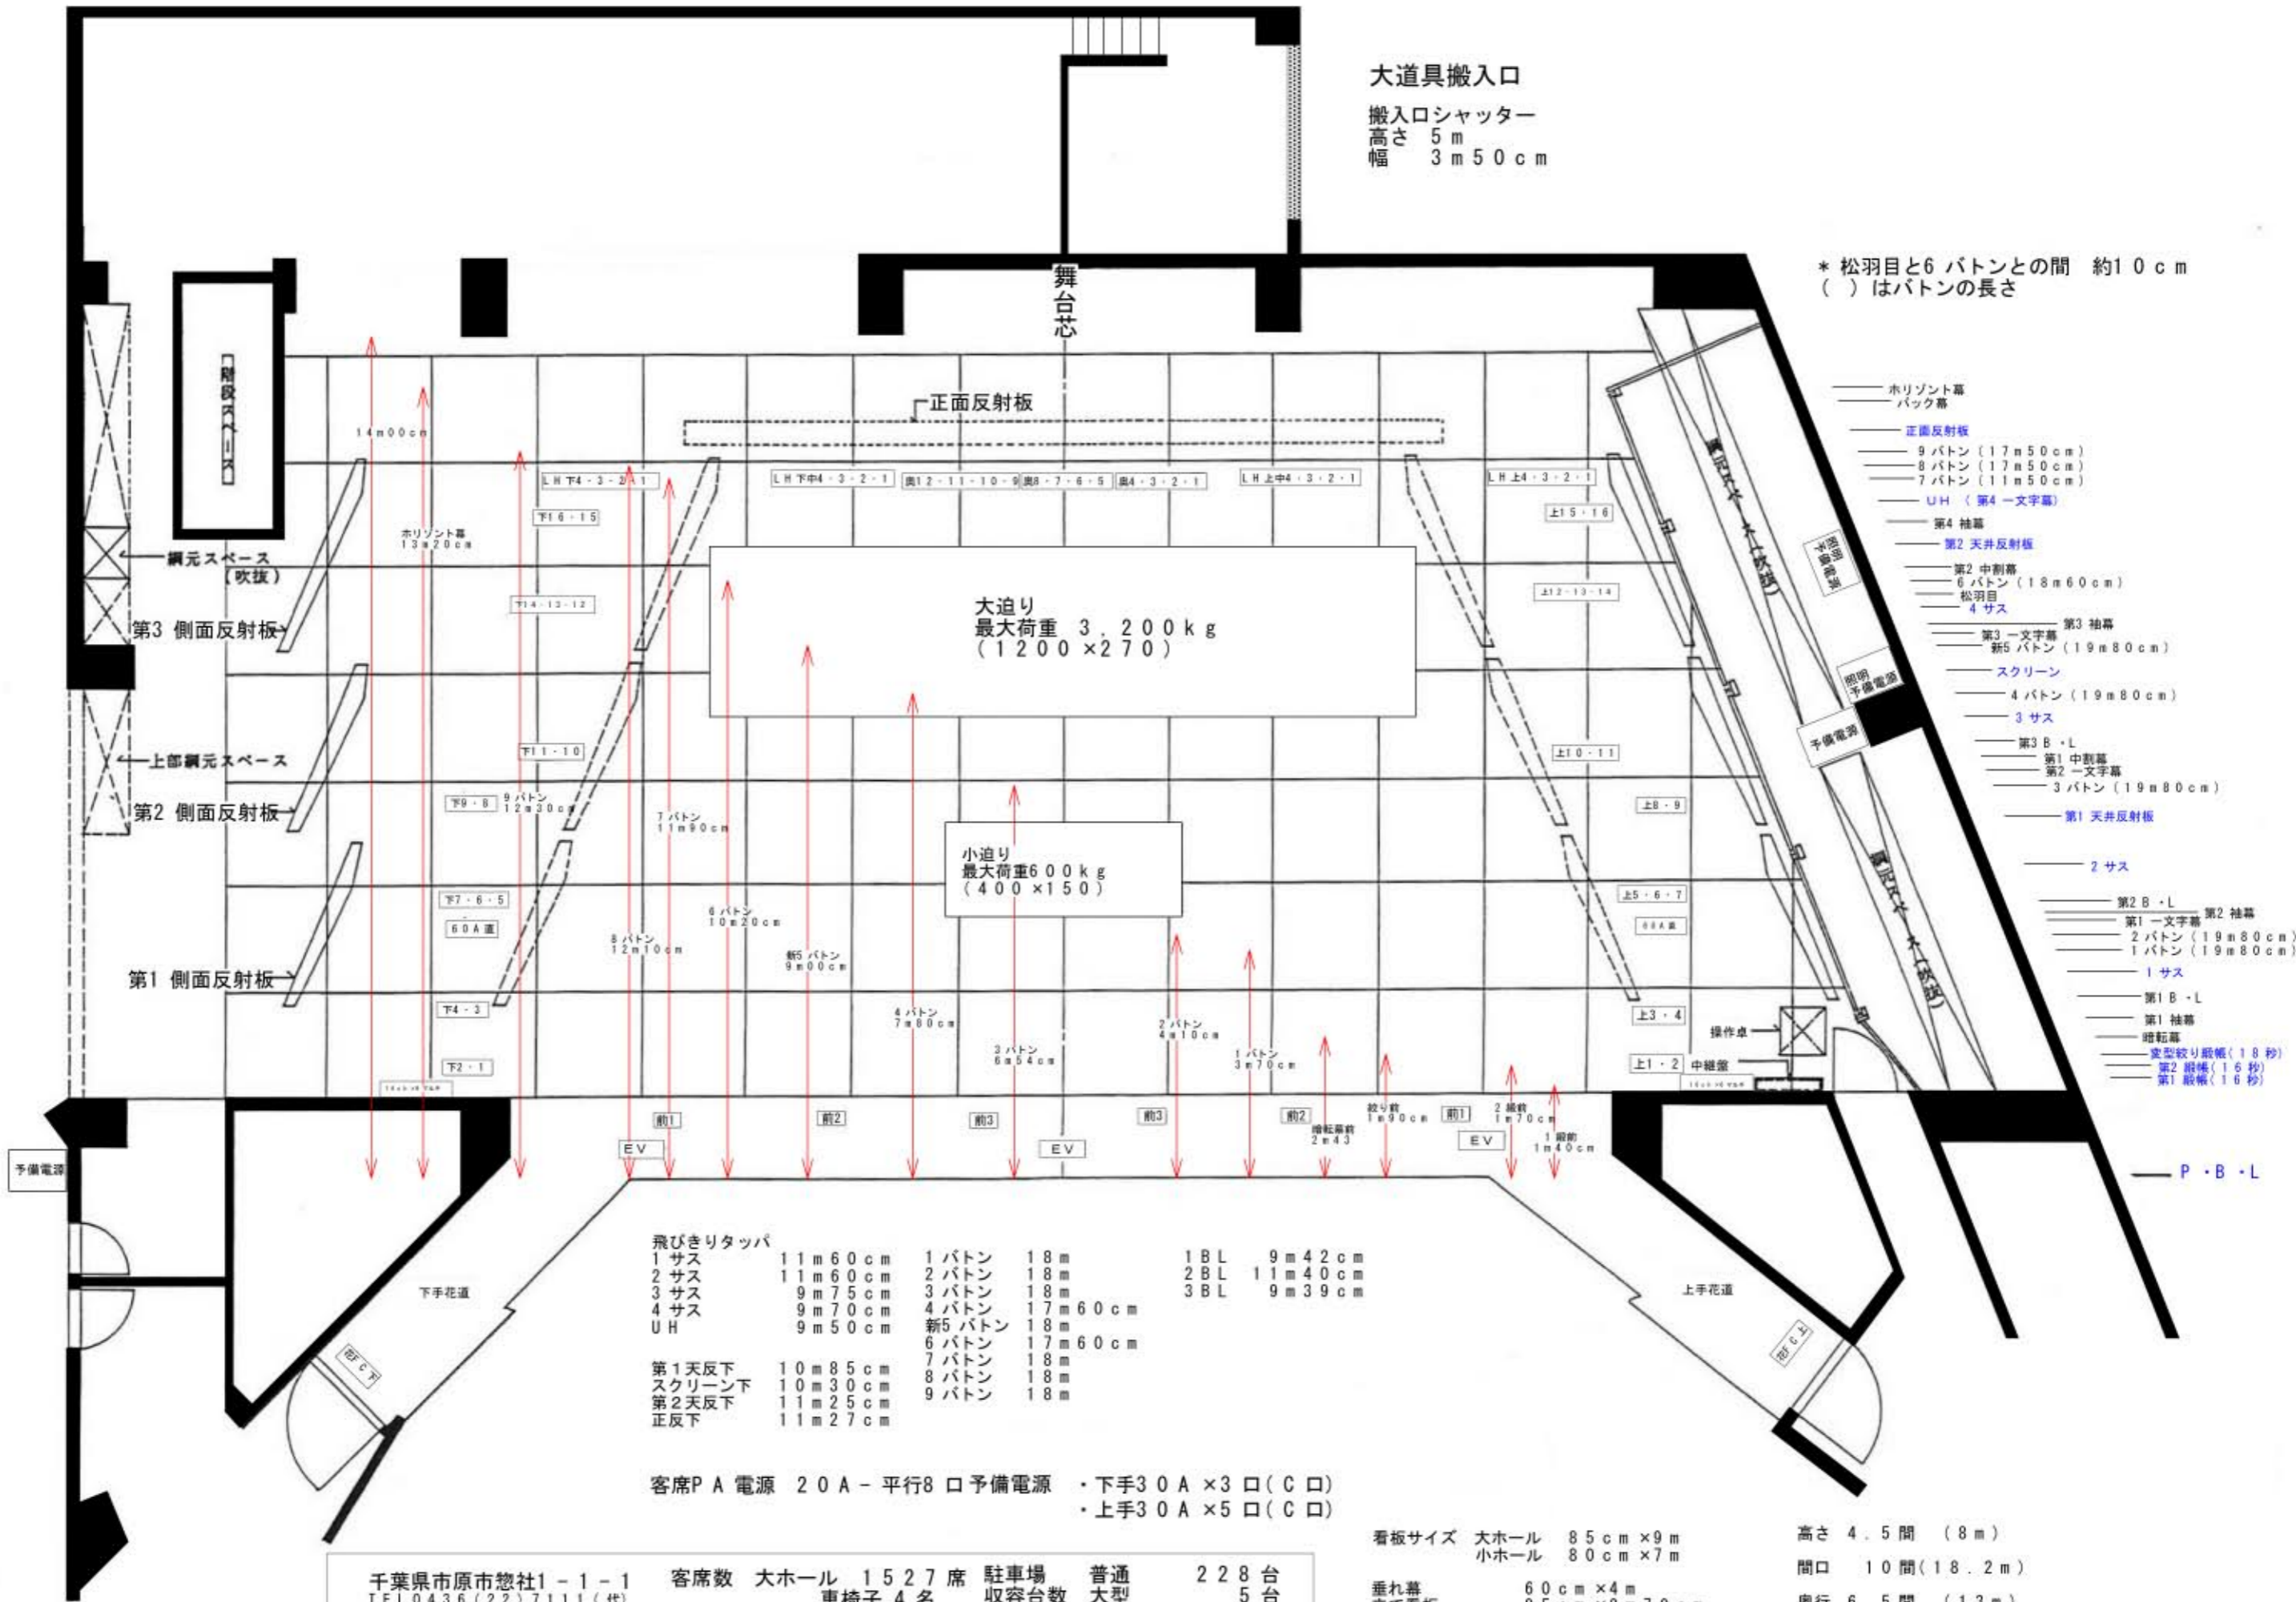

- ホリゾン幕
- バック幕
- 正面反射板
- 9バトン (17m50cm)
- 8バトン (17m50cm)
- 7バトン (11m50cm)
- UH (第4一文字幕)
- 第4 袖幕
- 第2天井反射板
- 第2 中割幕
- 6バトン (18m60cm)
- 松羽目
- 4サス
- 第3 袖幕
- 第3一文字幕
- 新5バトン (19m80cm)
- スクリーン
- 4バトン (19m80cm)
- 3サス
- 第3B・L
- 第1 中割幕
- 第2一文字幕
- 3バトン (19m80cm)
- 第1天井反射板
- 2サス
- 第2B・L
- 第1一文字幕
- 第2 袖幕
- 2バトン (19m80cm)
- 1バトン (19m80cm)
- 1サス
- 第1B・L
- 第1 袖幕
- 暗転幕
- 変型絞り紙帳 (18秒)
- 第2 紙帳 (16秒)
- 第1 紙帳 (16秒)

飛びきりタツバ	1バトン	18m	1BL	9m42cm
1サス	2バトン	18m	2BL	11m40cm
2サス	3バトン	18m	3BL	9m39cm
3サス	4バトン	17m60cm		
4サス	新5バトン	18m		
UH	6バトン	17m60cm		
	7バトン	18m		
第1天反下	8バトン	18m		
スクリーン下	9バトン	18m		
第2天反下				
正反下				

客席PA電源 20A - 平行8口 予備電源
 ・下手30A x 3口 (C口)
 ・上手30A x 5口 (C口)

千葉県市原市惣社1-1-1	客席数	大ホール 1527席	駐車場	普通 228台
TEL0436(22)7111(代)		車椅子 4名	収容台数	大型 5台
FAX0436(22)7116		小ホール 491席		車椅子 2台
		車椅子 2台		

看板サイズ	大ホール 85cm x 9m
	小ホール 80cm x 7m
垂れ幕	60cm x 4m
立て看板	85cm x 2m70cm
	60cm x 2m70cm
めくり台	30cm x 1m40cm

高さ 4.5間 (8m)
 間口 10間 (18.2m)
 奥行 6.5間 (13m)
 * 框から客席最後部まで
 35m70cm